


Walk In 3 170x100 cm, Höhe 200 cm

Zu diesem Produkt gehört:

- Bodenelement mit hochwertiger Oberflächenbeschichtung von Schönox
- inkl. bewährtem und sicherem Ablaufsystem DN 50 der Firma: Dallmer, wahlweise in waagrecht oder senkrecht
- Wandelemente mit Aluminium Starter- und Abschlusschienen (50mm U-Protector)
- Kleber für den Aufbau

Barrierefreies, einteiliges Bodenelement mit eingearbeitetem Gefälle und einer Flächendicht-Beschichtung von Schönox sowie einer 50mm-Nute für die Aufnahme der Stellwände,

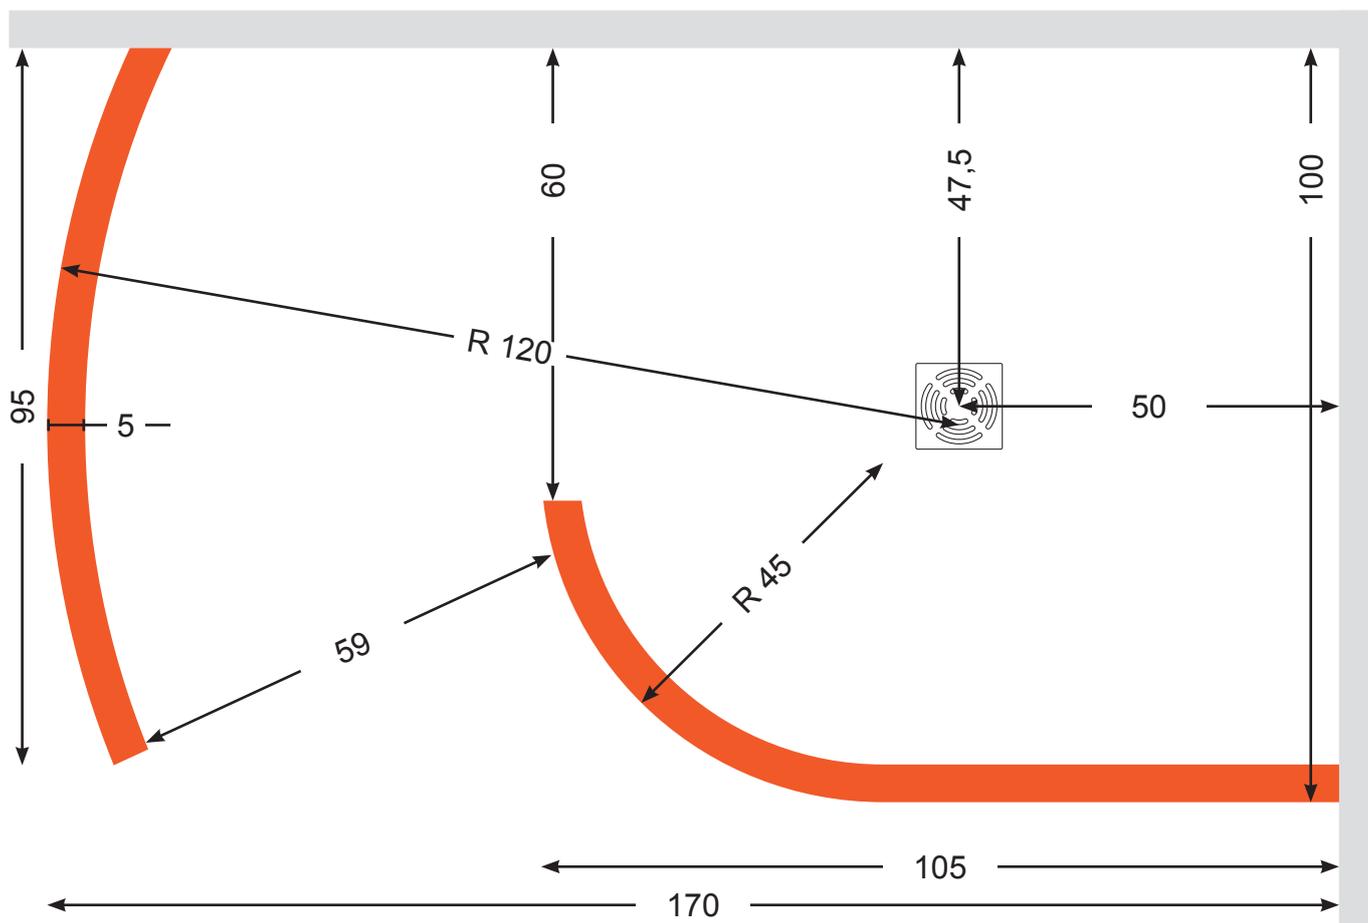

- Alle Modelle auch spiegelverkehrt (Eingang rechts) erhältlich.
- Zwischengrößen werden **günstig** genau nach Ihren Wünschen angefertigt.

Höhe: 200

Maßstab 1:10

Maße in cm

■ Dusche

■ bestehende Wand